


ГЕНЕРАЛЬНЫЙ ПЛАН СЕЛЬСКОГО ПОСЕЛЕНИЯ ИЛИРНЕЙ БИЛИБИНСКОГО МУНИЦИПАЛЬНОГО РАЙОНА ЧУКОТСКОГО АВТОНОМНОГО ОКРУГА

Карта зон с особыми условиями использования территории. Карта территорий, подверженных риску возникновения чрезвычайных ситуаций природного и техногенного характера сельского поселения Илирней Билибинского муниципального района Чукотского автономного округа
М 1:5 000

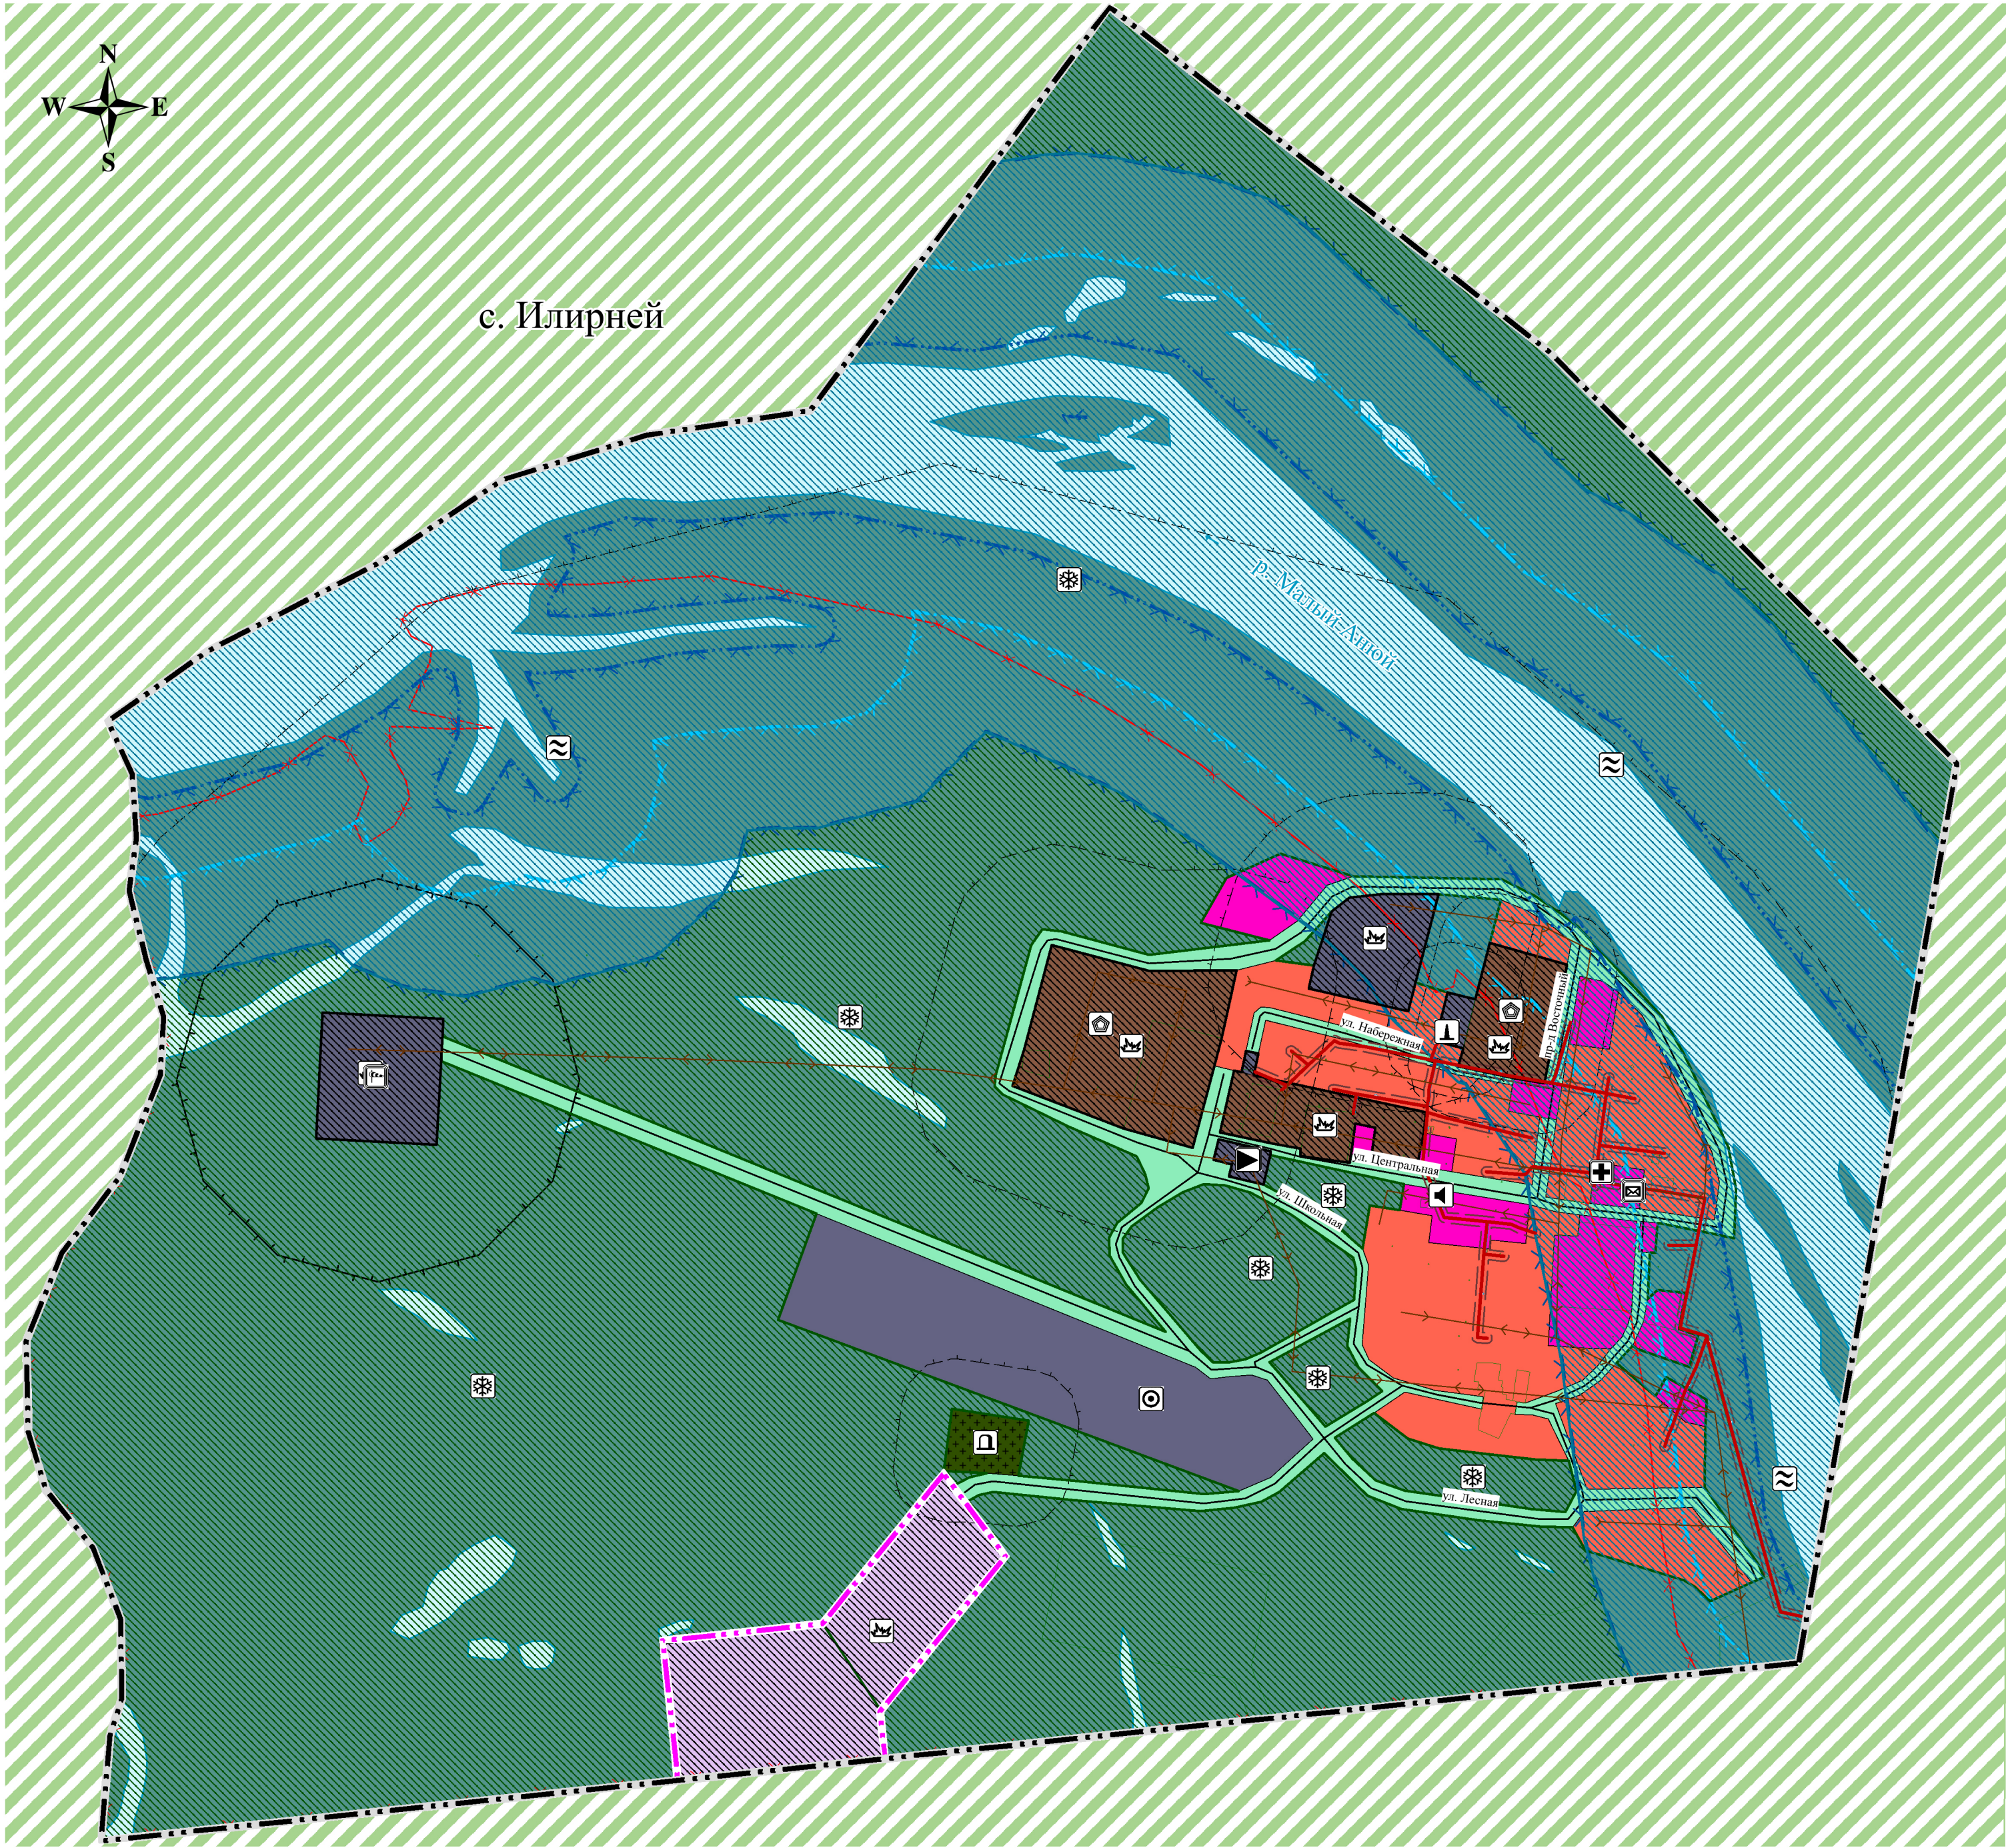

УСЛОВНЫЕ ОБОЗНАЧЕНИЯ
ГРАНИЦЫ ЕДИНИЦ АДМИНИСТРАТИВНО-ТЕРРИТОРИАЛЬНОГО
ДЕЛЕНИЯ РОССИЙСКОЙ ФЕДЕРАЦИИ

- Планир.

Существ.
- Граница сельского поселения
- Граница населенного пункта
- Границы земельных участков, внесенных в ЕГРН

ПРИРОДНЫЕ ОБЪЕКТЫ

- Водоток (река, ручей, канал)
- Граница лесничества

ОБЪЕКТЫ ТРАНСПОРТНОЙ ИНФРАСТРУКТУРЫ

- Улицы в жилой застройке

ФУНКЦИОНАЛЬНЫЕ ЗОНЫ

- Жилая зона
- Общественно-деловая зона
- Производственная зона
- Зона инженерной инфраструктуры
- Зоны рекреационного назначения
- Зона складирования и захоронения отходов
- Зона кладбищ
- Иные зоны

ОБЪЕКТЫ КАПИТАЛЬНОГО СТРОИТЕЛЬСТВА ИНОГО ЗНАЧЕНИЯ

- Планир.

Существ.
- Объект, связанный с производственной деятельностью

ОБЪЕКТЫ КАПИТАЛЬНОГО СТРОИТЕЛЬСТВА
РЕГИОНАЛЬНОГО ЗНАЧЕНИЯ

- Объект (здание, комплекс зданий) медицинской помощи (кроме санаторно-курортной), оказываемой в стационарных условиях

ОБЪЕКТЫ КАПИТАЛЬНОГО СТРОИТЕЛЬСТВА ФЕДЕРАЛЬНОГО ЗНАЧЕНИЯ

- Объекты почтовой связи

ОБЪЕКТЫ ВОЗДУШНОГО ТРАНСПОРТА

- Посадочная площадка

ОБЪЕКТЫ ГОСУДАРСТВЕННОЙ СИСТЕМЫ НАБЛЮДЕНИЙ
ЗА СОСТОЯНИЕМ ОКРУЖАЮЩЕЙ СРЕДЫ
ФЕДЕРАЛЬНОГО ЗНАЧЕНИЯ

- Стационарный пункт наблюдений за состоянием окружающей природной среды, ее загрязнением

МЕСТА ПОГРЕБЕНИЯ

- Кладбище

ОБЪЕКТЫ ЕДИНОЙ ГОСУДАРСТВЕННОЙ СИСТЕМЫ
ПРЕДУПРЕЖДЕНИЯ И ЛИКВИДАЦИИ ЧРЕЗВЫЧАЙНЫХ СИТУАЦИЙ

- Объект информирования и оповещения

ОБЪЕКТЫ ИНЖЕНЕРНОЙ ИНФРАСТРУКТУРЫ

- Электростанция дизельная (ДЭС)
- Линии электропередачи 0,4 кВ
- Источник тепловой энергии
- Теплопровод магистральный
- Водопровод

ЗОНЫ С ОСОБЫМИ УСЛОВИЯМИ ИСПОЛЬЗОВАНИЯ ТЕРРИТОРИЙ

- Планир.

Существ.
- Санитарно-защитная зона предприятий, сооружений и иных объектов
- Охранная зона стационарных пунктов наблюдений за состоянием окружающей природной среды, ее загрязнением
- Охранная зона объектов электросетевого хозяйства (вдоль линий электропередачи, вокруг подстанций)
- Охранная зона тепловых сетей
- Водоохранная зона
- Прибрежная защитная полоса
- Береговая полоса
- Зона затопления


ТЕРРИТОРИИ, ПОДВЕРЖЕННЫЕ РИСКУ ВОЗНИКНОВЕНИЯ
ЧРЕЗВЫЧАЙНЫХ СИТУАЦИЙ ТЕХНОГЕННОГО ХАРАКТЕРА

- Территории, подверженные риску возникновения чрезвычайных ситуаций техногенного характера

ТЕРРИТОРИИ, ПОДВЕРЖЕННЫЕ РИСКУ ВОЗНИКНОВЕНИЯ
ЧРЕЗВЫЧАЙНЫХ СИТУАЦИЙ ПРИРОДНОГО ХАРАКТЕРА

- Территории, подверженные риску возникновения чрезвычайных ситуаций природного характера
- Территории, подверженные опасным гидрологическим процессам

1:5 000
в 1 сантиметре 50 метров

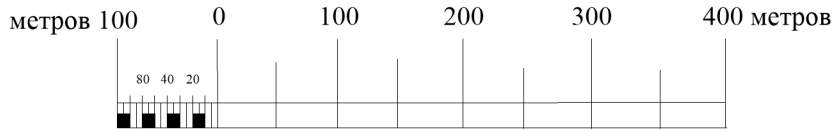

				Генеральный план сельского поселения Илирней Билибинского муниципального района Чукотского автономного округа		
должность	имя	подпись	дата	Материалы по обоснованию	Стадия	Лист
Директор	Калачева Л.А.				ГП	5
Инженер	Юракова А.С.					
Архитектор	Партина А.И.					
				Карта зон с особыми условиями использования территории. Карта территорий, подверженных риску возникновения чрезвычайных ситуаций природного и техногенного характера сельского поселения Илирней Билибинского муниципального района Чукотского автономного округа М 1:5 000		
				ООО "СибПроект" г. Барнаул		