


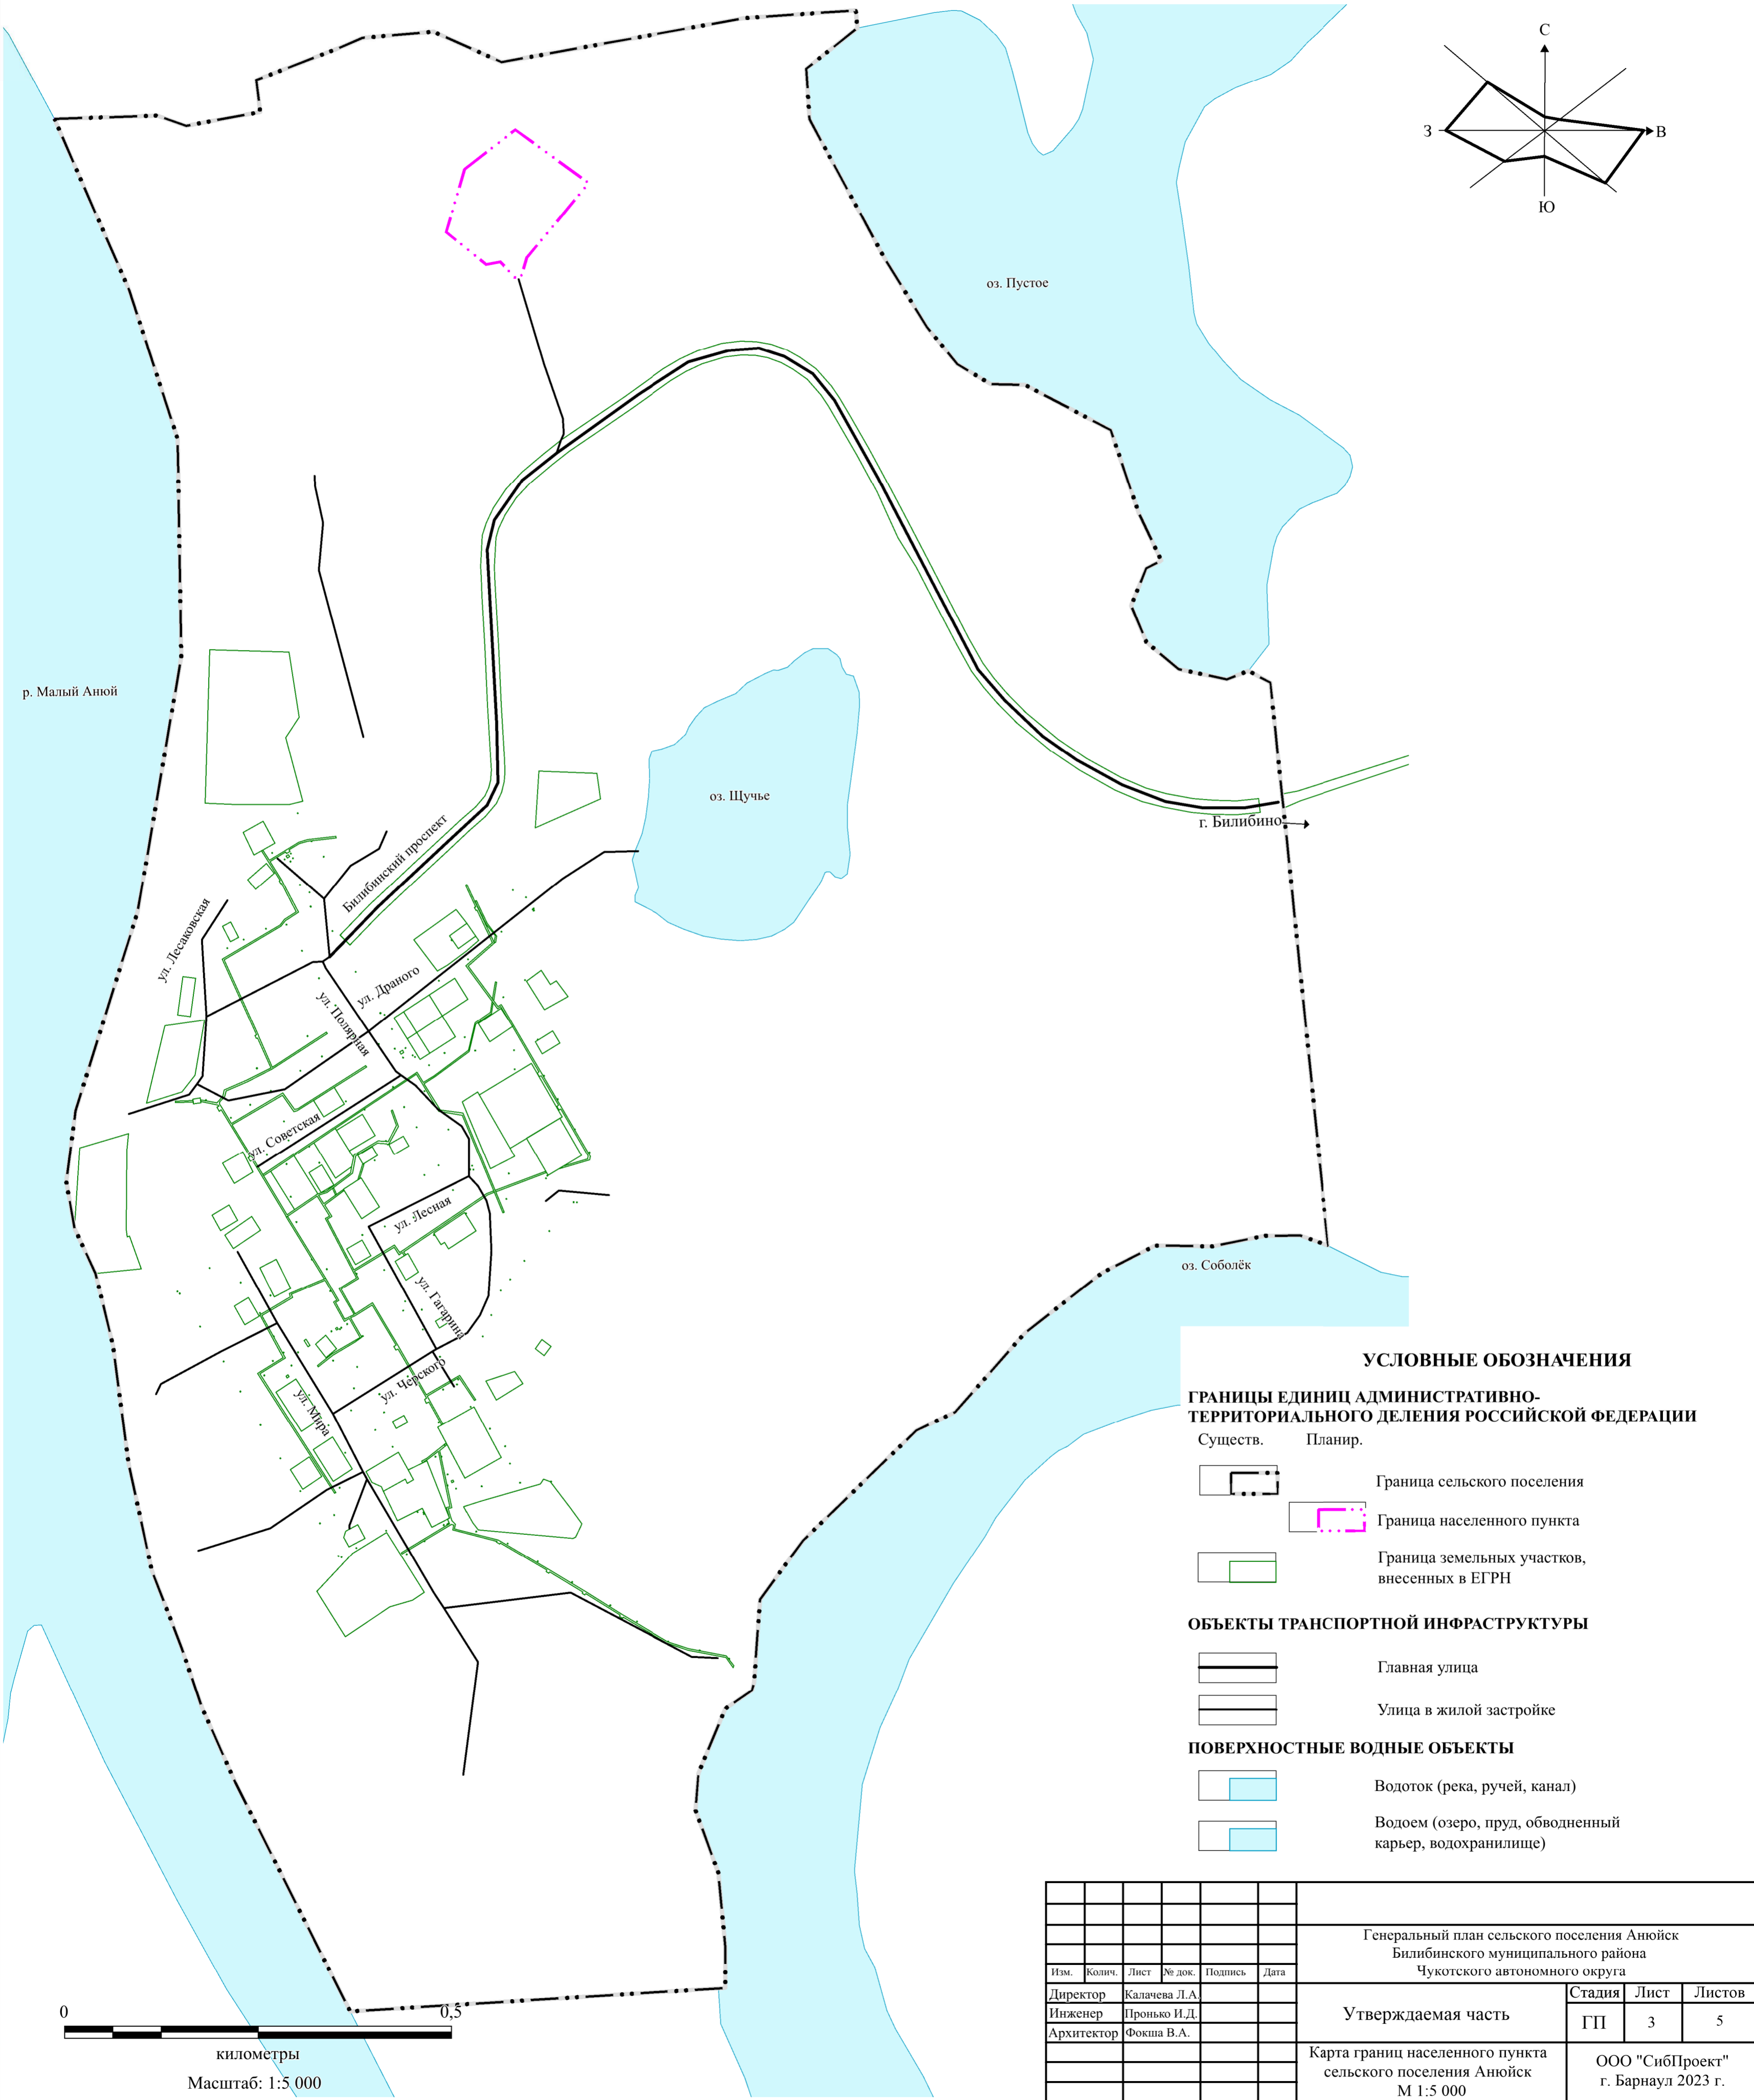

Генеральный план сельского поселения Анюйск Билибинского муниципального района Чукотского автономного округа

Карта границ населенного пункта сельского поселения Анюйск Билибинского муниципального района Чукотского автономного округа М 1:5 000



УСЛОВНЫЕ ОБОЗНАЧЕНИЯ

ГРАНИЦЫ ЕДИНИЦ АДМИНИСТРАТИВНО-ТЕРРИТОРИАЛЬНОГО ДЕЛЕНИЯ РОССИЙСКОЙ ФЕДЕРАЦИИ

- Существ. Планир.
- Граница сельского поселения
- Граница населенного пункта
- Граница земельных участков, внесенных в ЕГРН

ОБЪЕКТЫ ТРАНСПОРТНОЙ ИНФРАСТРУКТУРЫ

- Главная улица
- Улица в жилой застройке

ПОВЕРХНОСТНЫЕ ВОДНЫЕ ОБЪЕКТЫ

- Водоток (река, ручей, канал)
- Водоем (озеро, пруд, обводненный карьер, водохранилище)

							Генеральный план сельского поселения Анюйск Билибинского муниципального района Чукотского автономного округа			
Изм.	Колич.	Лист	№ док.	Подпись	Дата		Утверждаемая часть	Стадия	Лист	Листов
Директор		Калачева Л.А.						ГП	3	5
Инженер		Пронько И.Д.								
Архитектор		Фокша В.А.					Карта границ населенного пункта сельского поселения Анюйск М 1:5 000	ООО "СибПроект" г. Барнаул 2023 г.		