Генеральный план сельского поселения Анюйск Билибинского муниципального района Чукотского автономного округа

Карта современного использования и комплексной оценки территории сельского поселения Анюйск Билибинского муниципального района Чукотского автономного округа
М 1:5 000

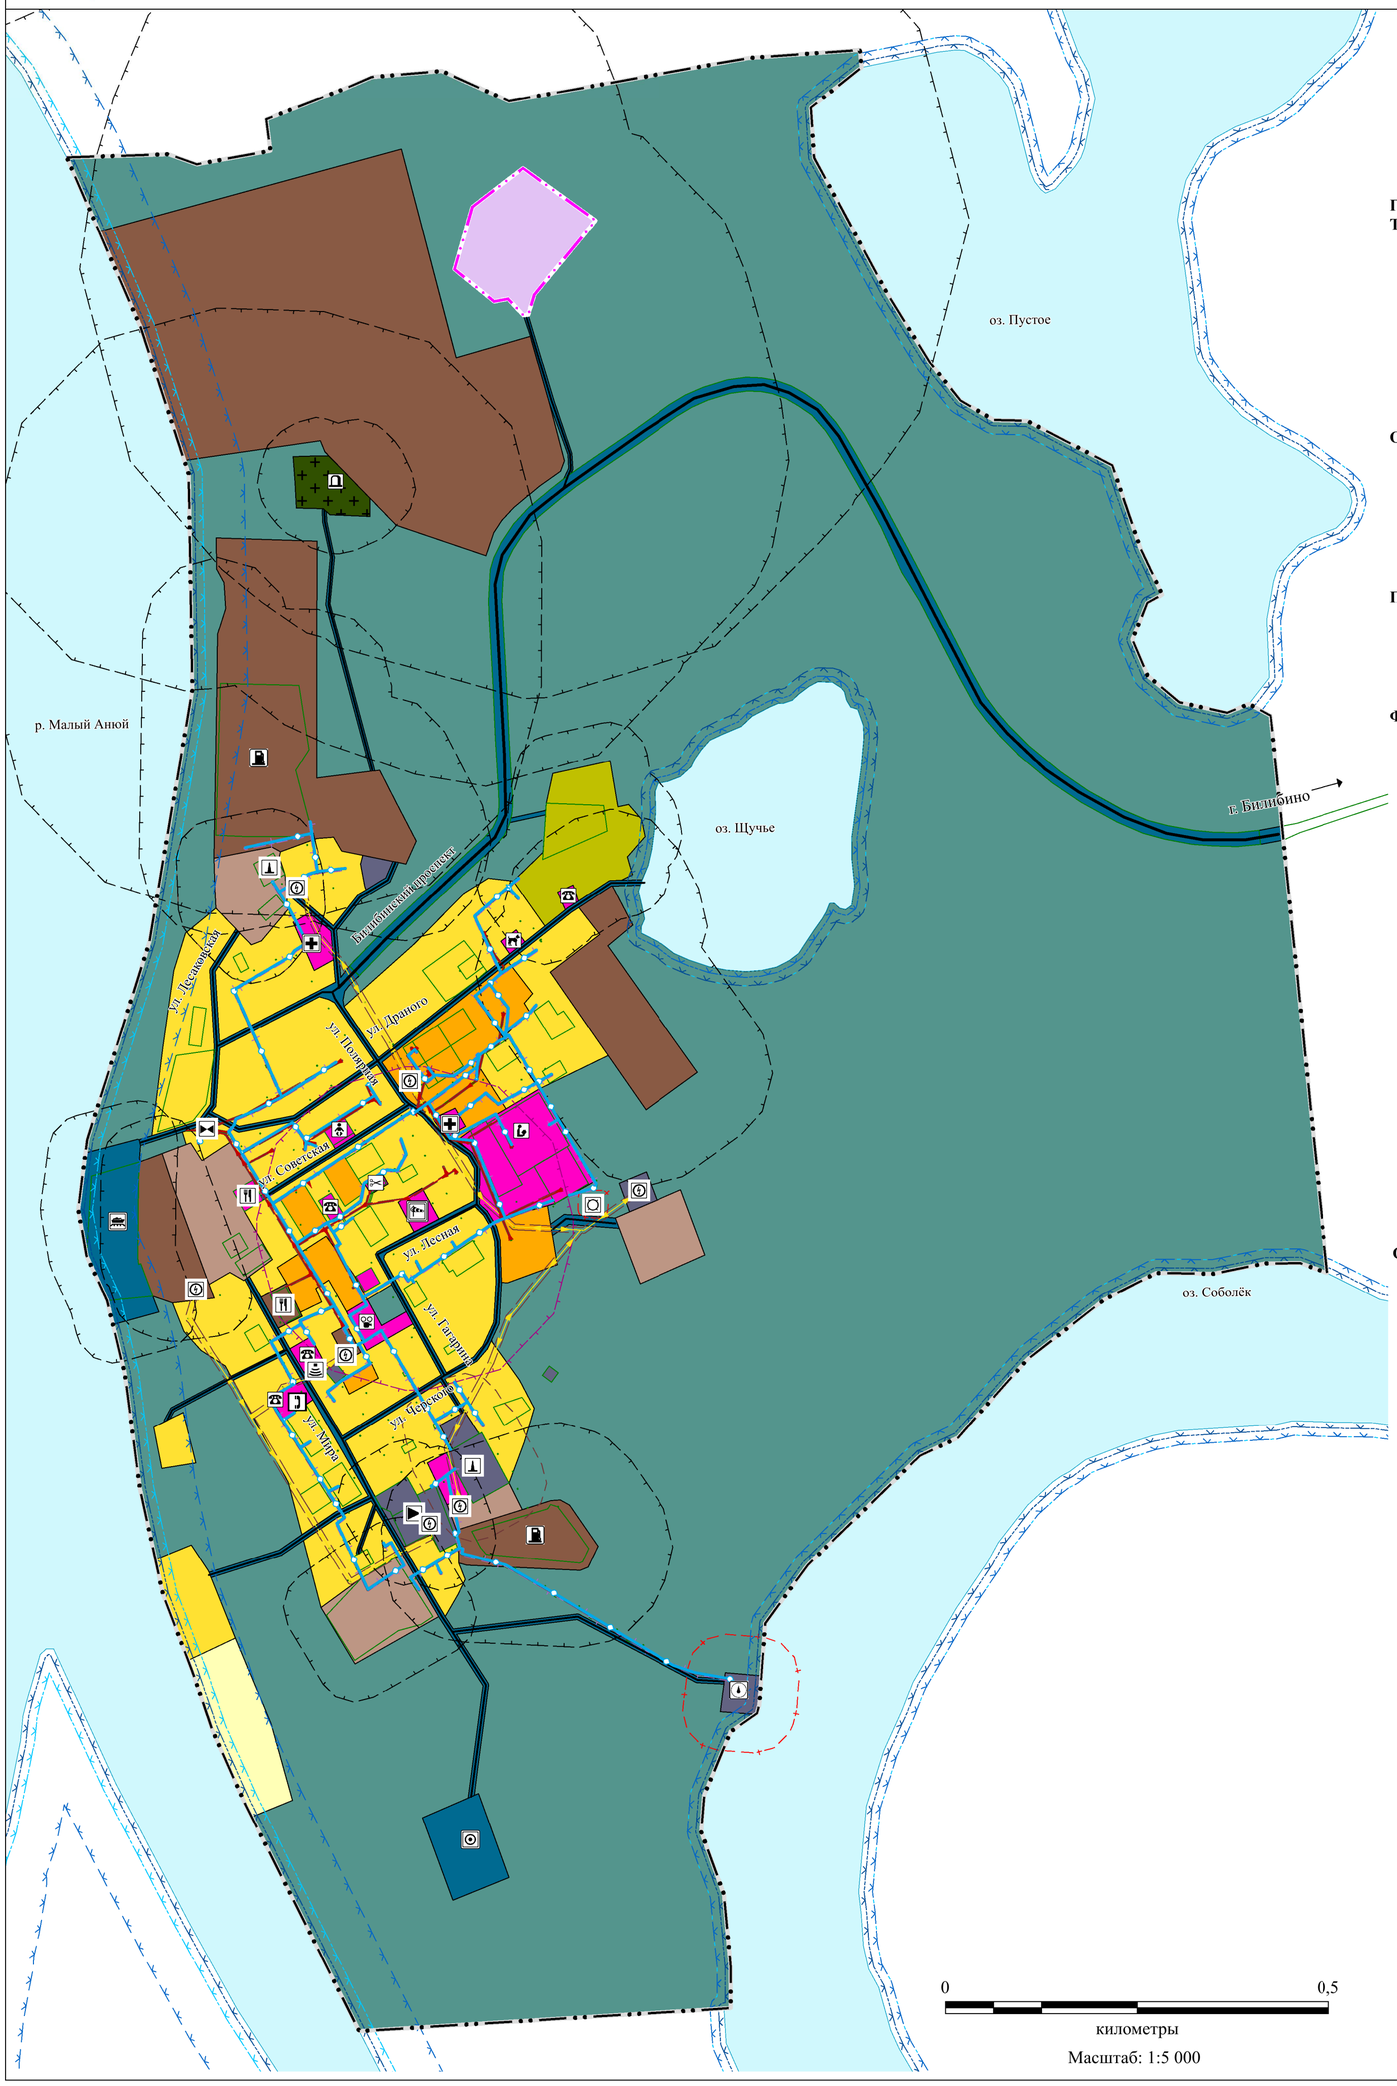

С
З
В
Ю

УСЛОВНЫЕ ОБОЗНАЧЕНИЯ

ГРАНИЦЫ ЕДИНИЦ АДМИНИСТРАТИВНО-ТЕРРИТОРИАЛЬНОГО ДЕЛЕНИЯ РОССИЙСКОЙ ФЕДЕРАЦИИ

Существ. Планир.

- Граница сельского поселения
- Граница населенного пункта
- Граница земельных участков, внесенных в ЕГРН

ОБЪЕКТЫ ТРАНСПОРТНОЙ ИНФРАСТРУКТУРЫ

- Главная улица
- Улица в жилой застройке
- Станция автозаправочная

ПОВЕРХНОСТНЫЕ ВОДНЫЕ ОБЪЕКТЫ

- Водоток (река, ручей, канал)
- Водоем (озеро, пруд, обводненный карьер, водохранилище)

ФУНКЦИОНАЛЬНЫЕ ЗОНЫ

- Зона застройки индивидуальными жилыми домами
- Зона застройки малоэтажными жилыми домами (до 4 этажей, включая мансардный)
- Общественно-деловая зона
- Производственная зона
- Коммунально-складская зона
- Зона инженерной инфраструктуры
- Зона транспортной инфраструктуры
- Зона сельскохозяйственного использования
- Производственная зона сельскохозяйственных предприятий
- Зоны рекреационного назначения
- Зона кладбищ
- Зона складирования и захоронения отходов

ОБЪЕКТЫ ИНЖЕНЕРНОЙ ИНФРАСТУКТУРЫ

- Линии электропередачи 6 кВ
- Канализация самотечная
- Водопровод
- Теплопровод магистральный
- Водонапорная башня
- Артезианская скважина
- Источник тепловой энергии
- Автоматическая телефонная станция
- Базовая станция
- Очистные сооружения (КОС)
- Трансформаторная подстанция (ТП)
- Электростанция дизельная (ДЭС)

ЗОНЫ С ОСОБЫМИ УСЛОВИЯМИ ИСПОЛЬЗОВАНИЯ ТЕРРИТОРИИ

Существ. Планир.

- Водоохранная (рыбоохранная) зона
- Прибрежная защитная полоса
- Береговая полоса
- Санитарно-защитная зона предприятий, сооружений и иных объектов
- Охранная зона объектов электроэнергетики (объектов электросетевого хозяйства и объектов по производству электрической энергии); (вдоль линий электропередачи, вокруг подстанций)
- Охранная зона тепловых сетей
- Охранная зона канализационных сетей и сооружений
- Первый пояс зоны санитарной охраны источника водоснабжения
- Санитарно-защитная полоса водоводов
- Охранная зона стационарных пунктов наблюдений за состоянием окружающей природной среды, ее загрязнением

ОБЪЕКТЫ КАПИТАЛЬНОГО СТРОИТЕЛЬСТВА ФЕДЕРАЛЬНОГО ЗНАЧЕНИЯ

- Объекты почтовой связи
- Стационарный пункт наблюдений за состоянием окружающей природной среды, ее загрязнением

ОБЪЕКТЫ КАПИТАЛЬНОГО СТРОИТЕЛЬСТВА РЕГИОНАЛЬНОГО ЗНАЧЕНИЯ

- Причал
- Посадочная площадка
- Лечебно-профилактическая медицинская организация (кроме санаторно-курортной), оказывающая медицинскую помощь в стационарных условиях, ее структурное подразделение

ОБЪЕКТЫ КАПИТАЛЬНОГО СТРОИТЕЛЬСТВА МЕСТНОГО ЗНАЧЕНИЯ МУНИЦИПАЛЬНОГО РАЙОНА

- Объект культурно-досугового (клубного) типа
- Дошкольная образовательная организация
- Общеобразовательная организация
- Спортивное сооружение
- Ветеринарная лечебница, питомник животных, кинологический центр, приют для животных, иной подобный объект

ОБЪЕКТЫ КАПИТАЛЬНОГО СТРОИТЕЛЬСТВА МЕСТНОГО ЗНАЧЕНИЯ СЕЛЬСКОГО ПОСЕЛЕНИЯ

- Кладбище

ОБЪЕКТЫ КАПИТАЛЬНОГО СТРОИТЕЛЬСТВА ИНОГО ЗНАЧЕНИЯ

- Административное здание
- Объекты торговли, общественного питания
- Непроизводственные объекты коммунально-бытового обслуживания и предоставления персональных услуг

0 0,5
километры
Масштаб: 1:5 000

Изм.	Колич.	Лист	№ док.	Подпись	Дата	Генеральный план сельского поселения Анюйск Билибинского муниципального района Чукотского автономного округа			
Директор		Калачева Л.А.				Материалы по обоснованию	Стадия	Лист	Листов
Инженер		Пронько И.Д.					ГП	1	5
Архитектор		Фокша В.А.							
						Карта современного использования и комплексной оценки территории М 1:5 000	ООО "СибПроект" г. Барнаул 2023 г.		