




Масштаб 1:500 000

Приложение 2
к решению Совета Депутатов
муниципального образования
Билибинский муниципальный район
От _____ 2026 года




ГРАНИЦЫ ЕДИНИЦ АДМИНИСТРАТИВНО-ТЕРРИТОРИАЛЬНОГО ДЕЛЕНИЯ
РОССИЙСКОЙ ФЕДЕРАЦИИ

Существ. Планир.

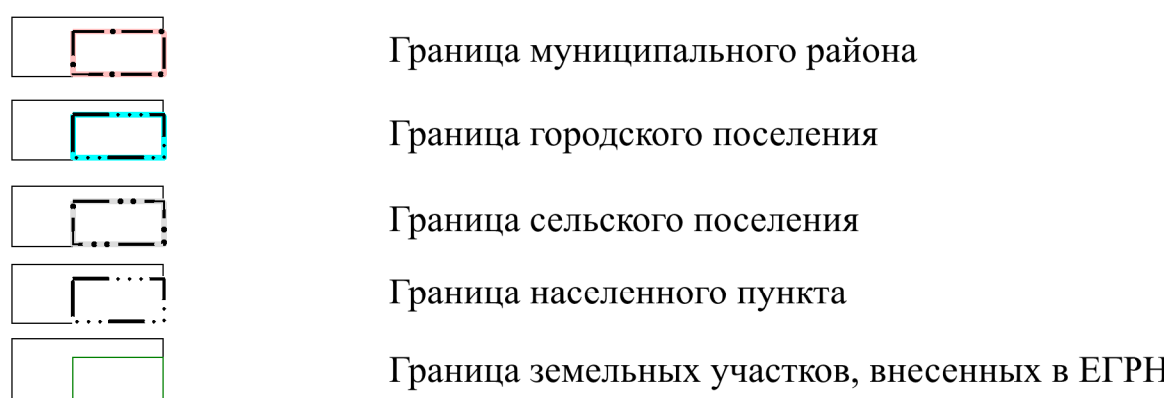

ОБЪЕКТЫ ТРАНСПОРТНОЙ ИНФРАСТРУКТУРЫ

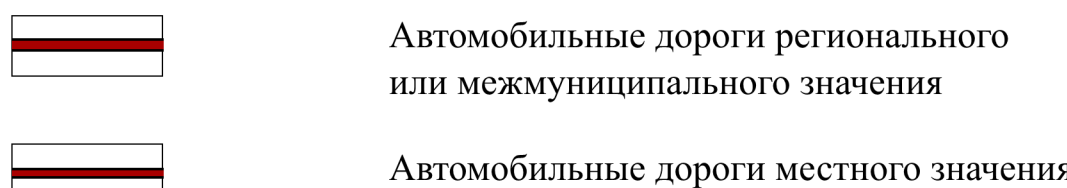


ЗЕМЛИ ПО КАТЕГОРИЯМ, ДЛЯ КОТОРЫХ ГРАДОСТРОИТЕЛЬНЫЙ РЕГЛАМЕНТ НЕ УСТАНОВЛИВАЕТСЯ




ТЕРРИТОРИАЛЬНЫЕ ЗОНЫ


Производственные зоны, зоны инженерной и транспортной инфраструктур

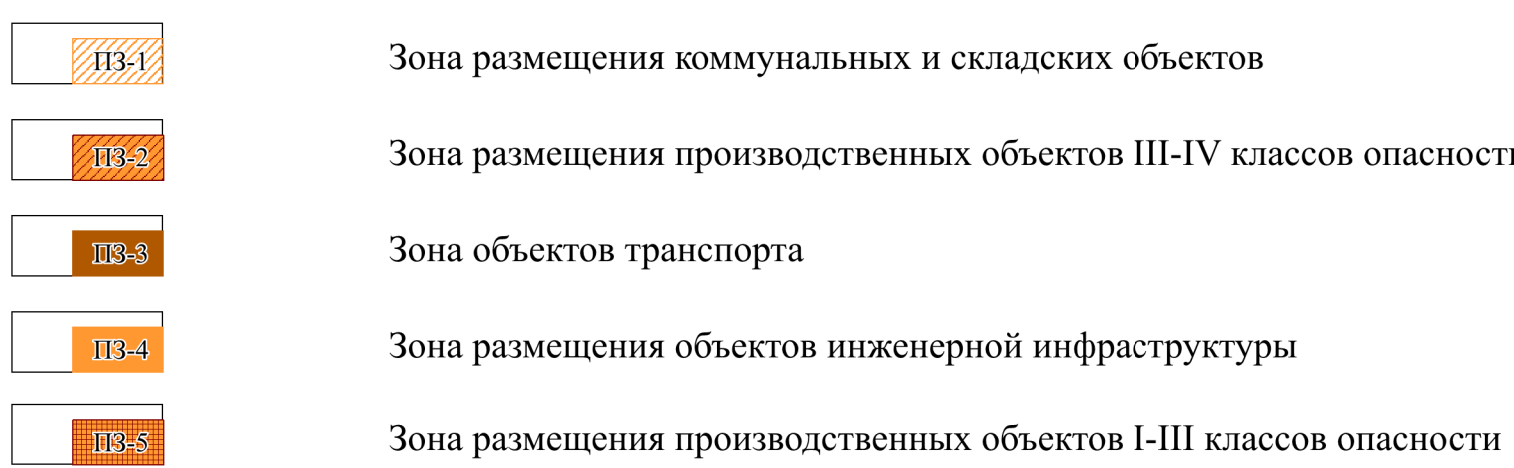


Зоны сельскохозяйственного использования

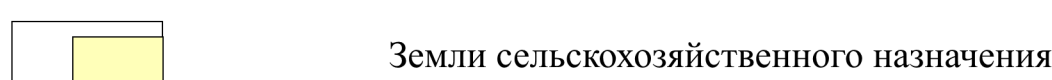

Зоны специального назначения

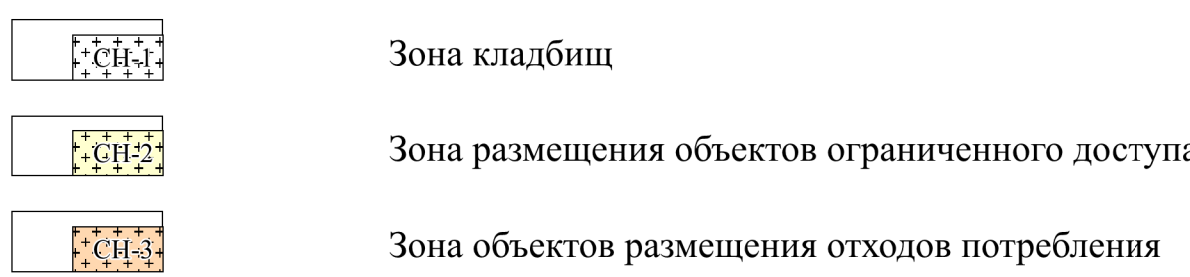

Зона рекреационного назначения

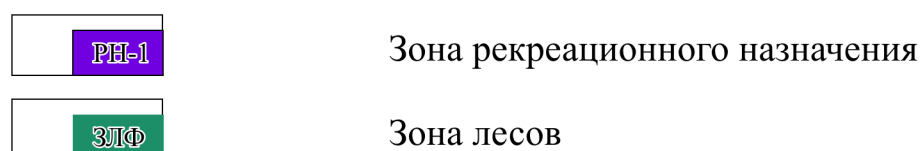

Иные зоны



РЕСПУБЛИКА САХА (ЯКУТИЯ)

ГОРОДСКОЙ ОКРУГ ПЕВЕК

АНАДЫРСКИЙ МУНИЦИПАЛЬНЫЙ РАЙОН

МАГАДАНСКАЯ ОБЛАСТЬ

КАМЧАТСКИЙ КРАЙ

[illegible]