



## Карта зон с особыми условиями использования территорий


Масштаб 1:500 000

Приложение 3  
к решению Совета Депутатов  
муниципального образования  
Билибинский муниципальный район  
от \_\_\_\_ 2026 года




# ГРАНИЦЫ ЕДИНИЦ АДМИНИСТРАТИВНО-ТЕРРИТОРИАЛЬНОГО ДЕЛЕНИЯ РОССИЙСКОЙ ФЕДЕРАЦИИ


Существ.    Планир.

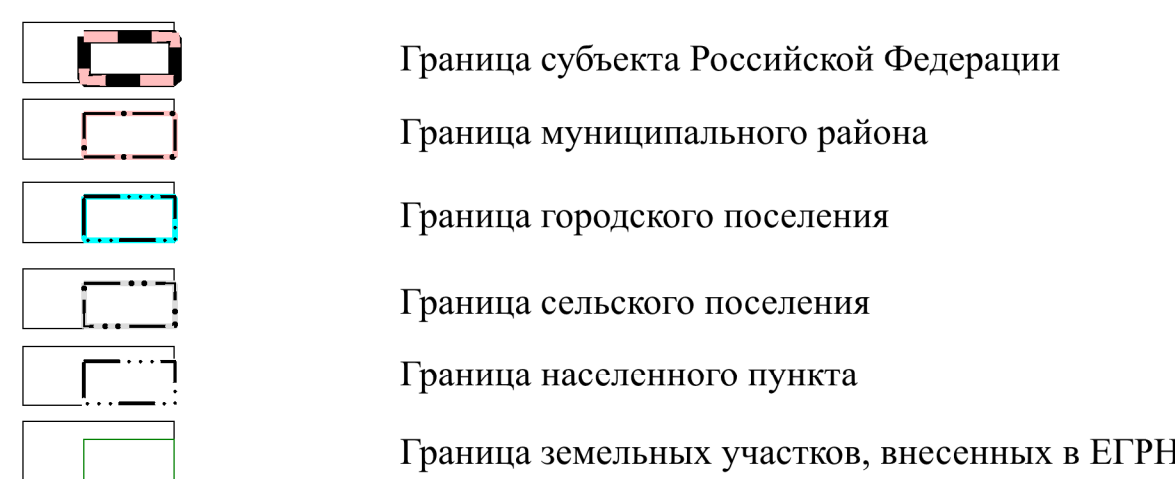

## ОБЪЕКТЫ ТРАНСПОРТНОЙ ИНФРАСТРУКТУРЫ

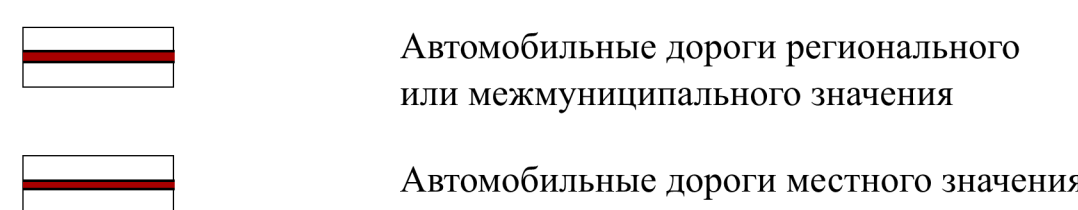


**ЗЕМЛИ ПО КАТЕГОРИЯМ, ДЛЯ КОТОРЫХ ГРАДОСТРОИТЕЛЬНЫЙ РЕГЛАМЕНТ НЕ УСТАНОВЛИВАЕТСЯ**

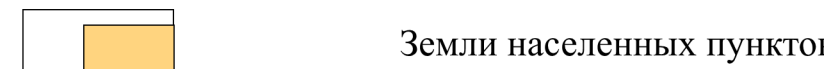

## ТЕРРИТОРИАЛЬНЫЕ ЗОНЫ


### Производственные зоны, зоны инженерной и транспортной инфраструктур

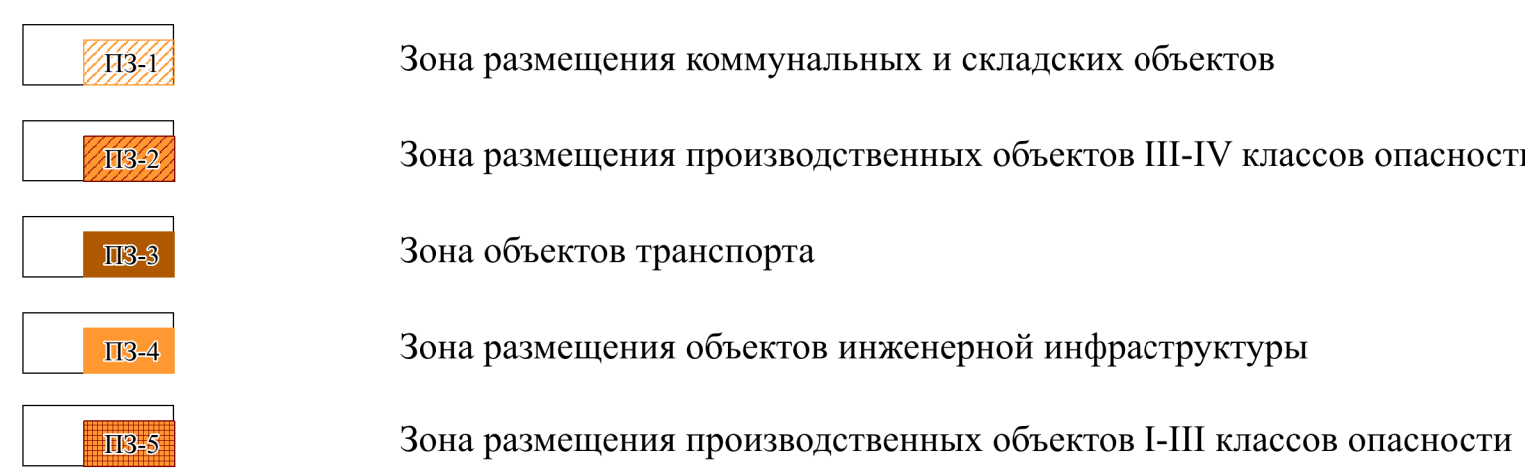


### Зоны сельскохозяйственного использования



### Зоны специального назначения

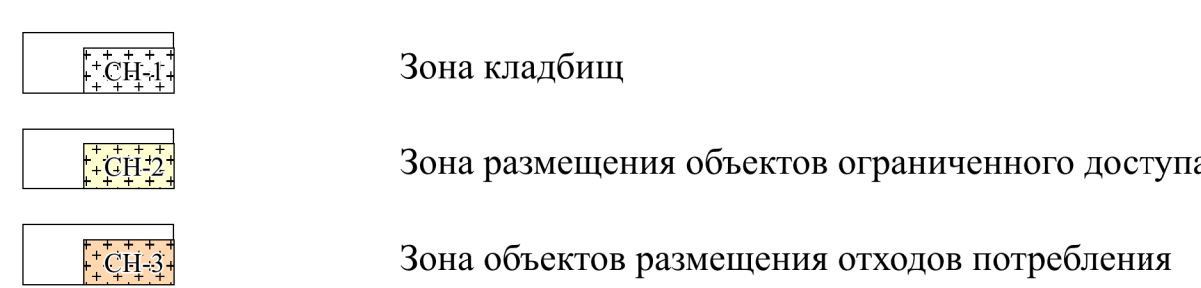

**Зона рекреационного назначения**

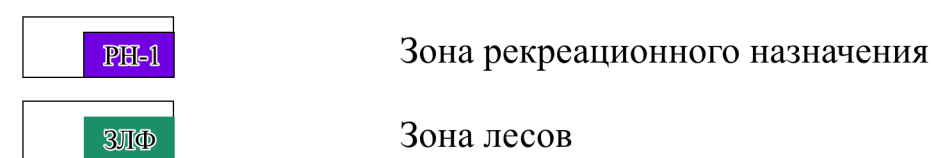

### Иные зоны



РЕСПУБЛИКА САХА (ЯКУТИЯ)

ГОРОДСКОЙ ОКРУГ ПЕВЕК

АНАДЫРСКИЙ МУНИЦИПАЛЬНЫЙ РАЙОН

МАГАДАНСКАЯ ОБЛАСТЬ

КАМЧАТСКИЙ КРАЙ

[illegible]